


Stadionvorplatz



Stadioninnenraum

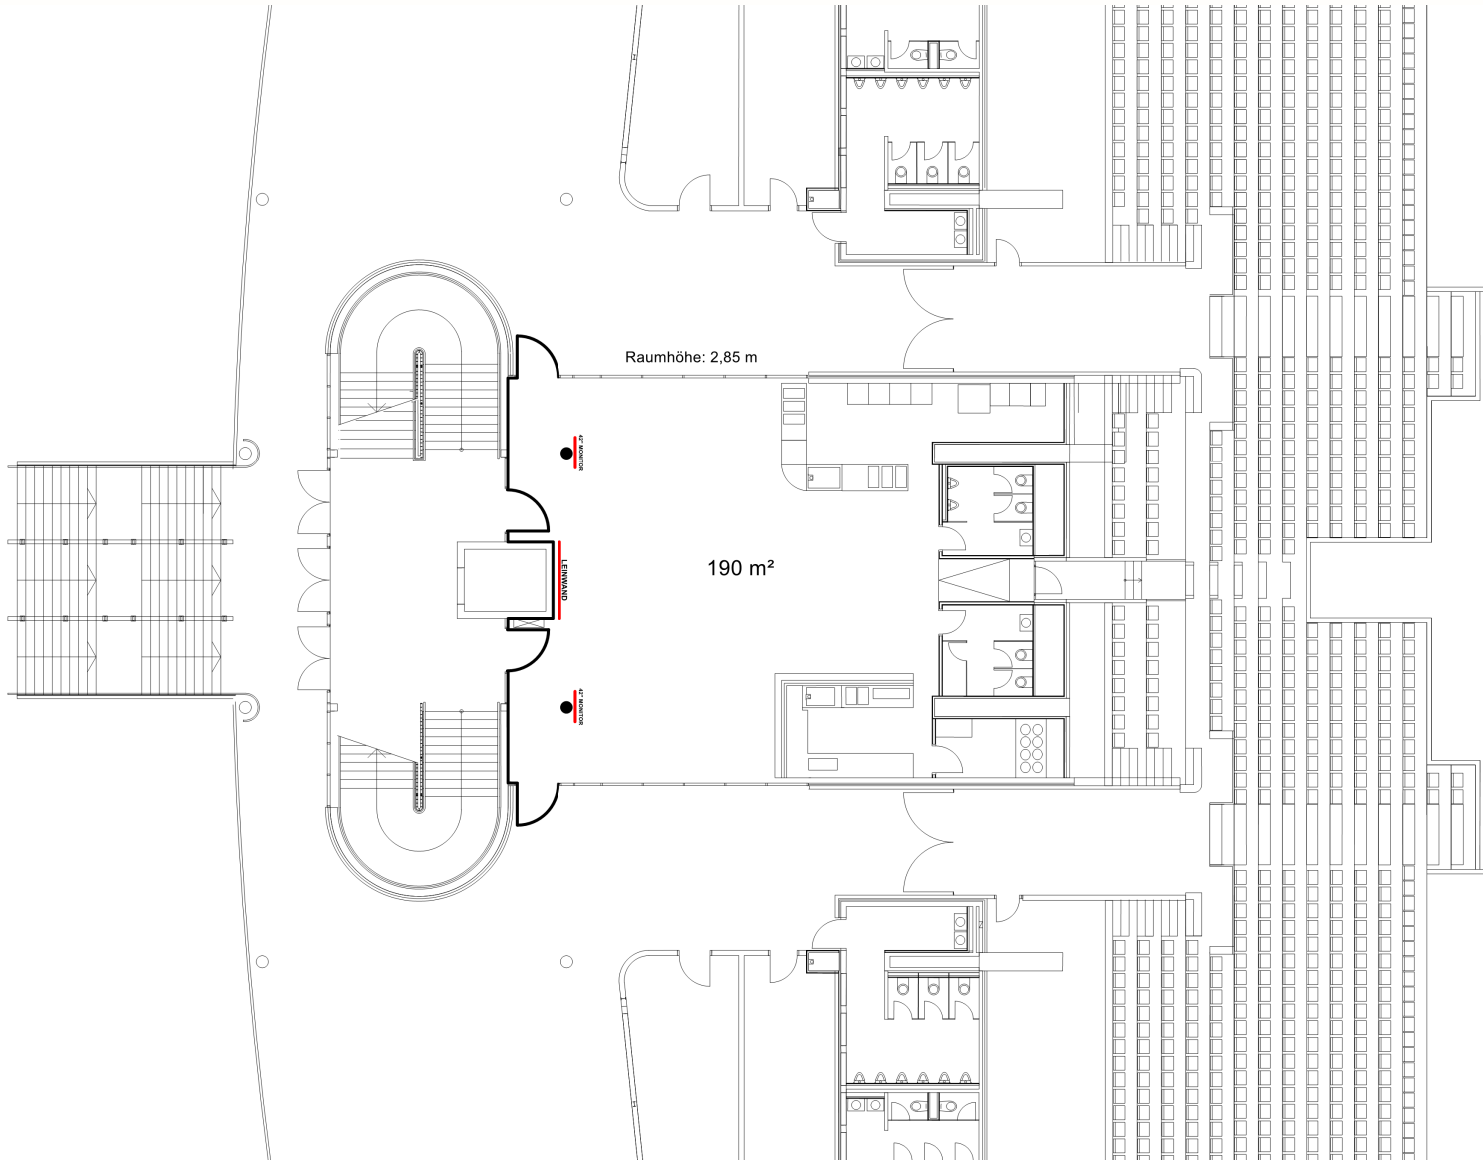

- > **Raum**
Business-Bereich Ebene 10
- > **Grundriss**
- > **Stand**
06/2024

Maßstab 1:250